



Przekrój typowy na łuku

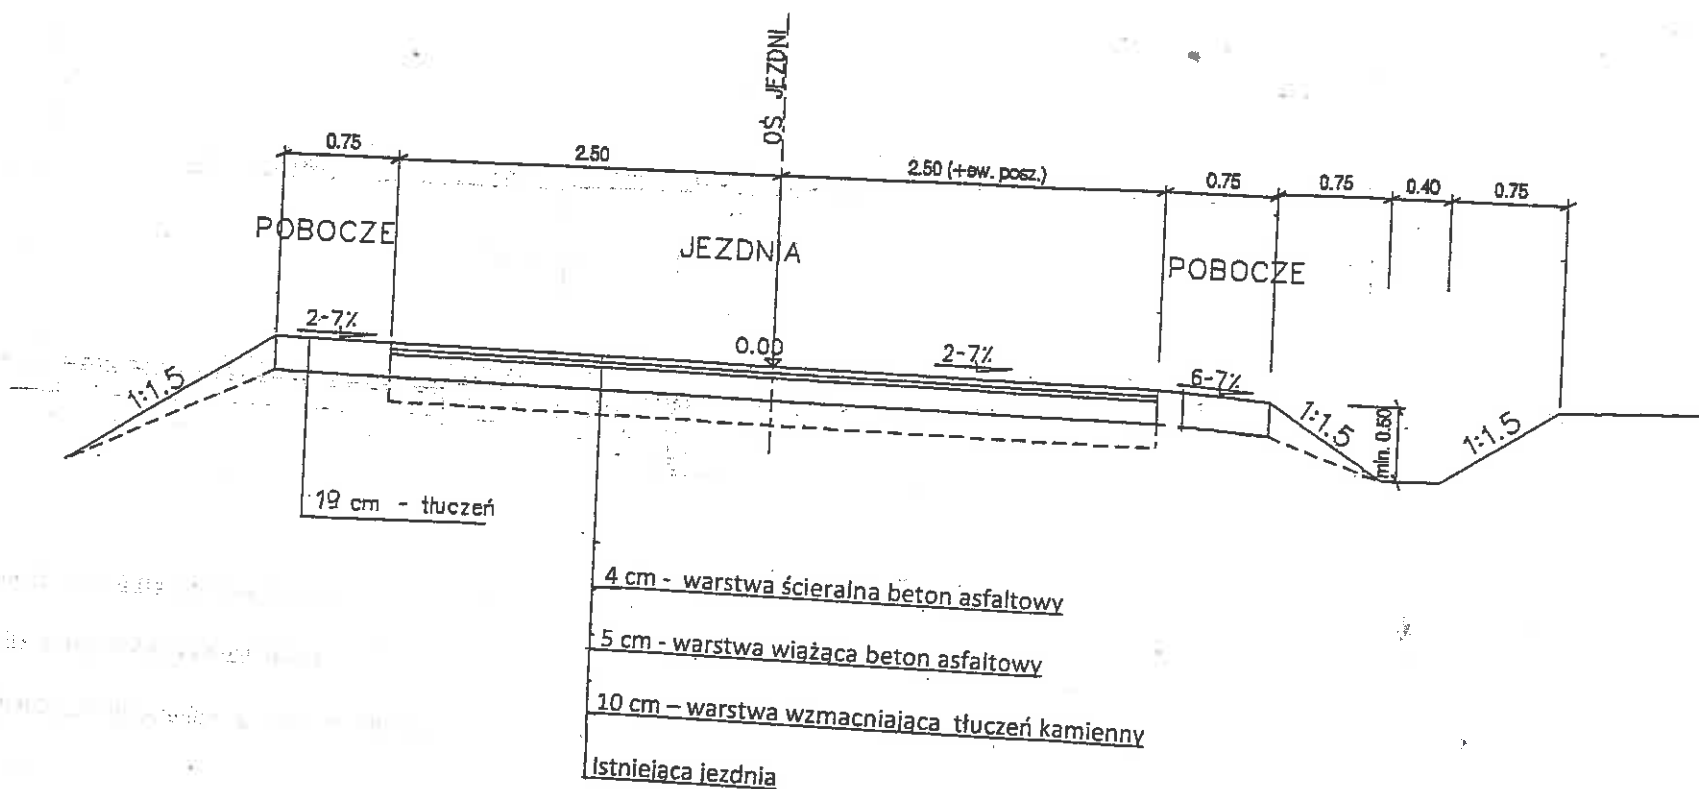

Inwestor:		Zarząd Powiatu Bieszczadzkiego, ul. Bejska 22, 38-700 Ustrzyki Dolne	
Nazwa obiektu:		Remont drogi powiatowej nr 2268R Wańkpw-Leszczawate-Lodyna	
Projektant:	Podpis:	Skala:	1:50
ANNA KRYSZCZAK ipr. bud. ul. W. Lublin Nr 2382/lb/85		Data:	
Nazwa rysunku:	Przekrój typowy na łuku		Nr rysunku: 2

Przekrój typowy na prostej

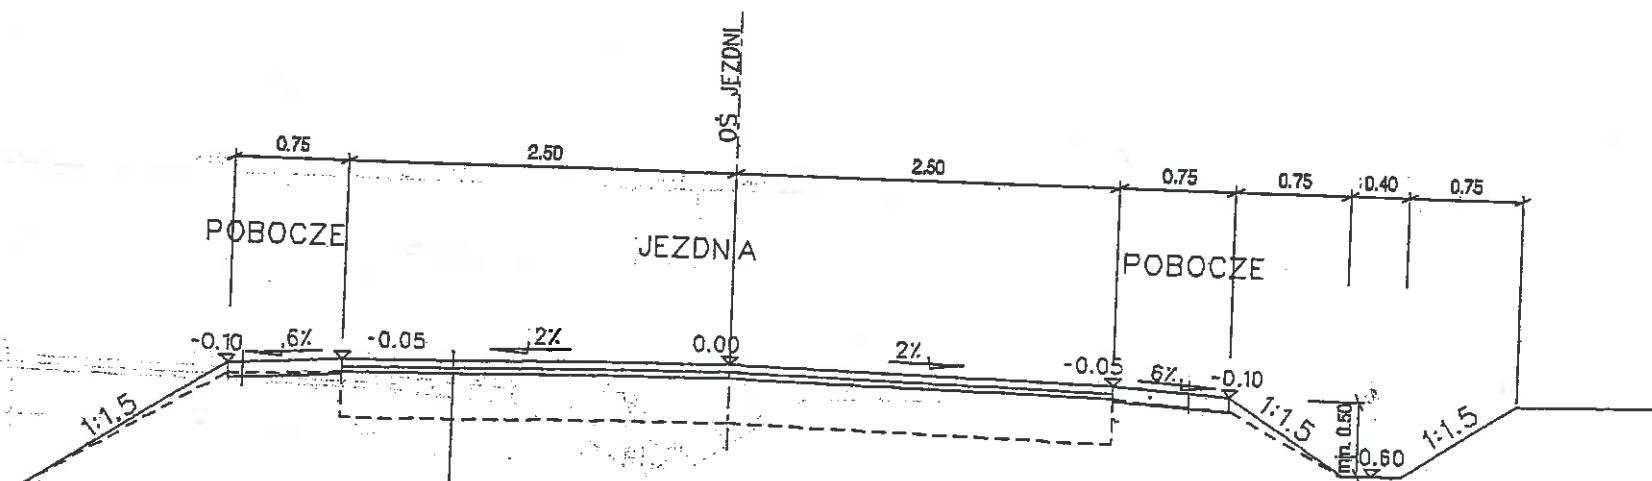

- 4 cm - warstwa ścieralna beton asfaltowy
- 5 cm - warstwa wiążąca beton asfaltowy
- 10 cm - warstwa wzmacniająca tłuczeń kamienny
- Istniejąca jezdni

Inwestor:		Zarząd Powiatu Bieszczadzkiego, ul. Bełska 22, 38-700 Ustrzyki Dolne	
Nazwa obiektu:		Remont drogi powiatowej nr 2268R Wańkowa-Leszczawate-Łodyna	
Projektant:	Podpis:	Skala:	1:50
ANNA KRYSZCZYŃSKA spec. bud. U.W. Lublin Nr 2382/1b/85	<i>[Signature]</i>	Data:	
Nazwa rysunku:		Nr rysunku:	
Przekrój typowy na prostej		1	