

PRZEKROJ B-B 1:50 DREWNO K 27 JODKA

Projekt budowy dachów spadzistych w m. Ustrzki Dolne na działce nr ewid. 1699/2

INWESTOR: Bieszczadzki Zespół Szkół Zawodowych ul. Przemysłowa 16, 38-700 Ustrzki Dolne

PROJEKTOWAŁ KONSTRUKCJE: STU s.p. z o.o.


WYKONAŁ KONSTRUKCJE: LUKASZ HAWRYLIK ul. KORCZAKA 42 38-700 USTRZYSKI DOLNE

PROJEKTOWAŁ ARCH.: mgr inż. ARTUR BOBRECKI

SPRAWDZIŁ KONSTRUKCJE: mgr inż. JERZY BARAN

STANISŁAW PAWŁYŃSKI
Inżynier budowlany
Upr. bud. Nr 15872 z 9.9.2010
ul. 112 rejon. A. 01A z 10.12.2009

skala: 1:50
Nr Rys.: 1
MAY/LECIEC 2008

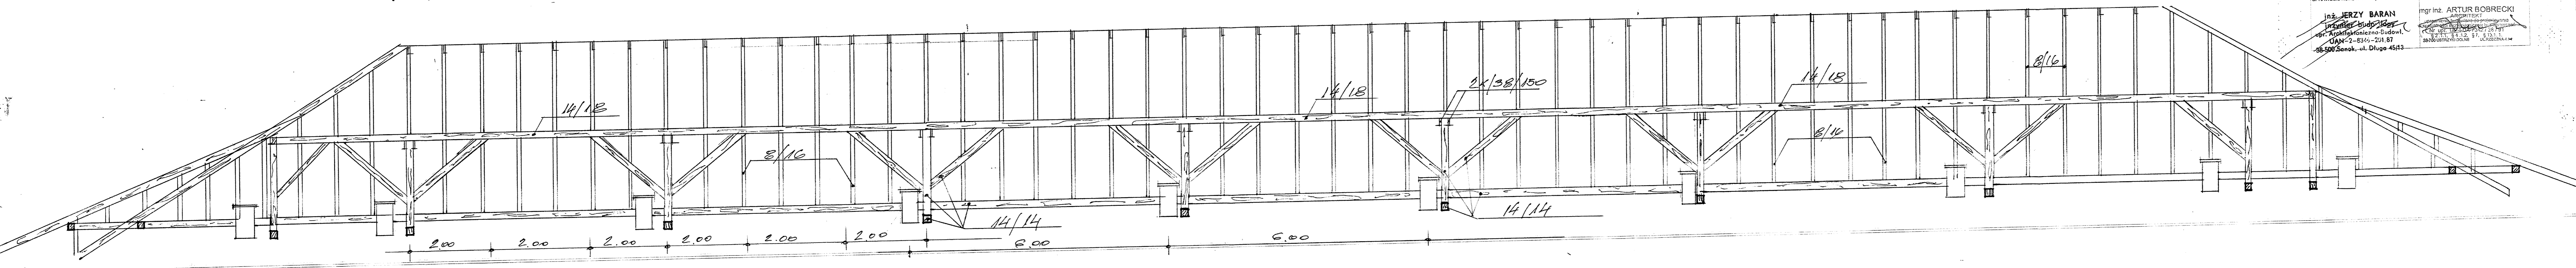

RZUT WIĘZBY 1:50 DREWNO K 27 JODKA

