


RZUT POŁACI DACHOWYCH 1:100

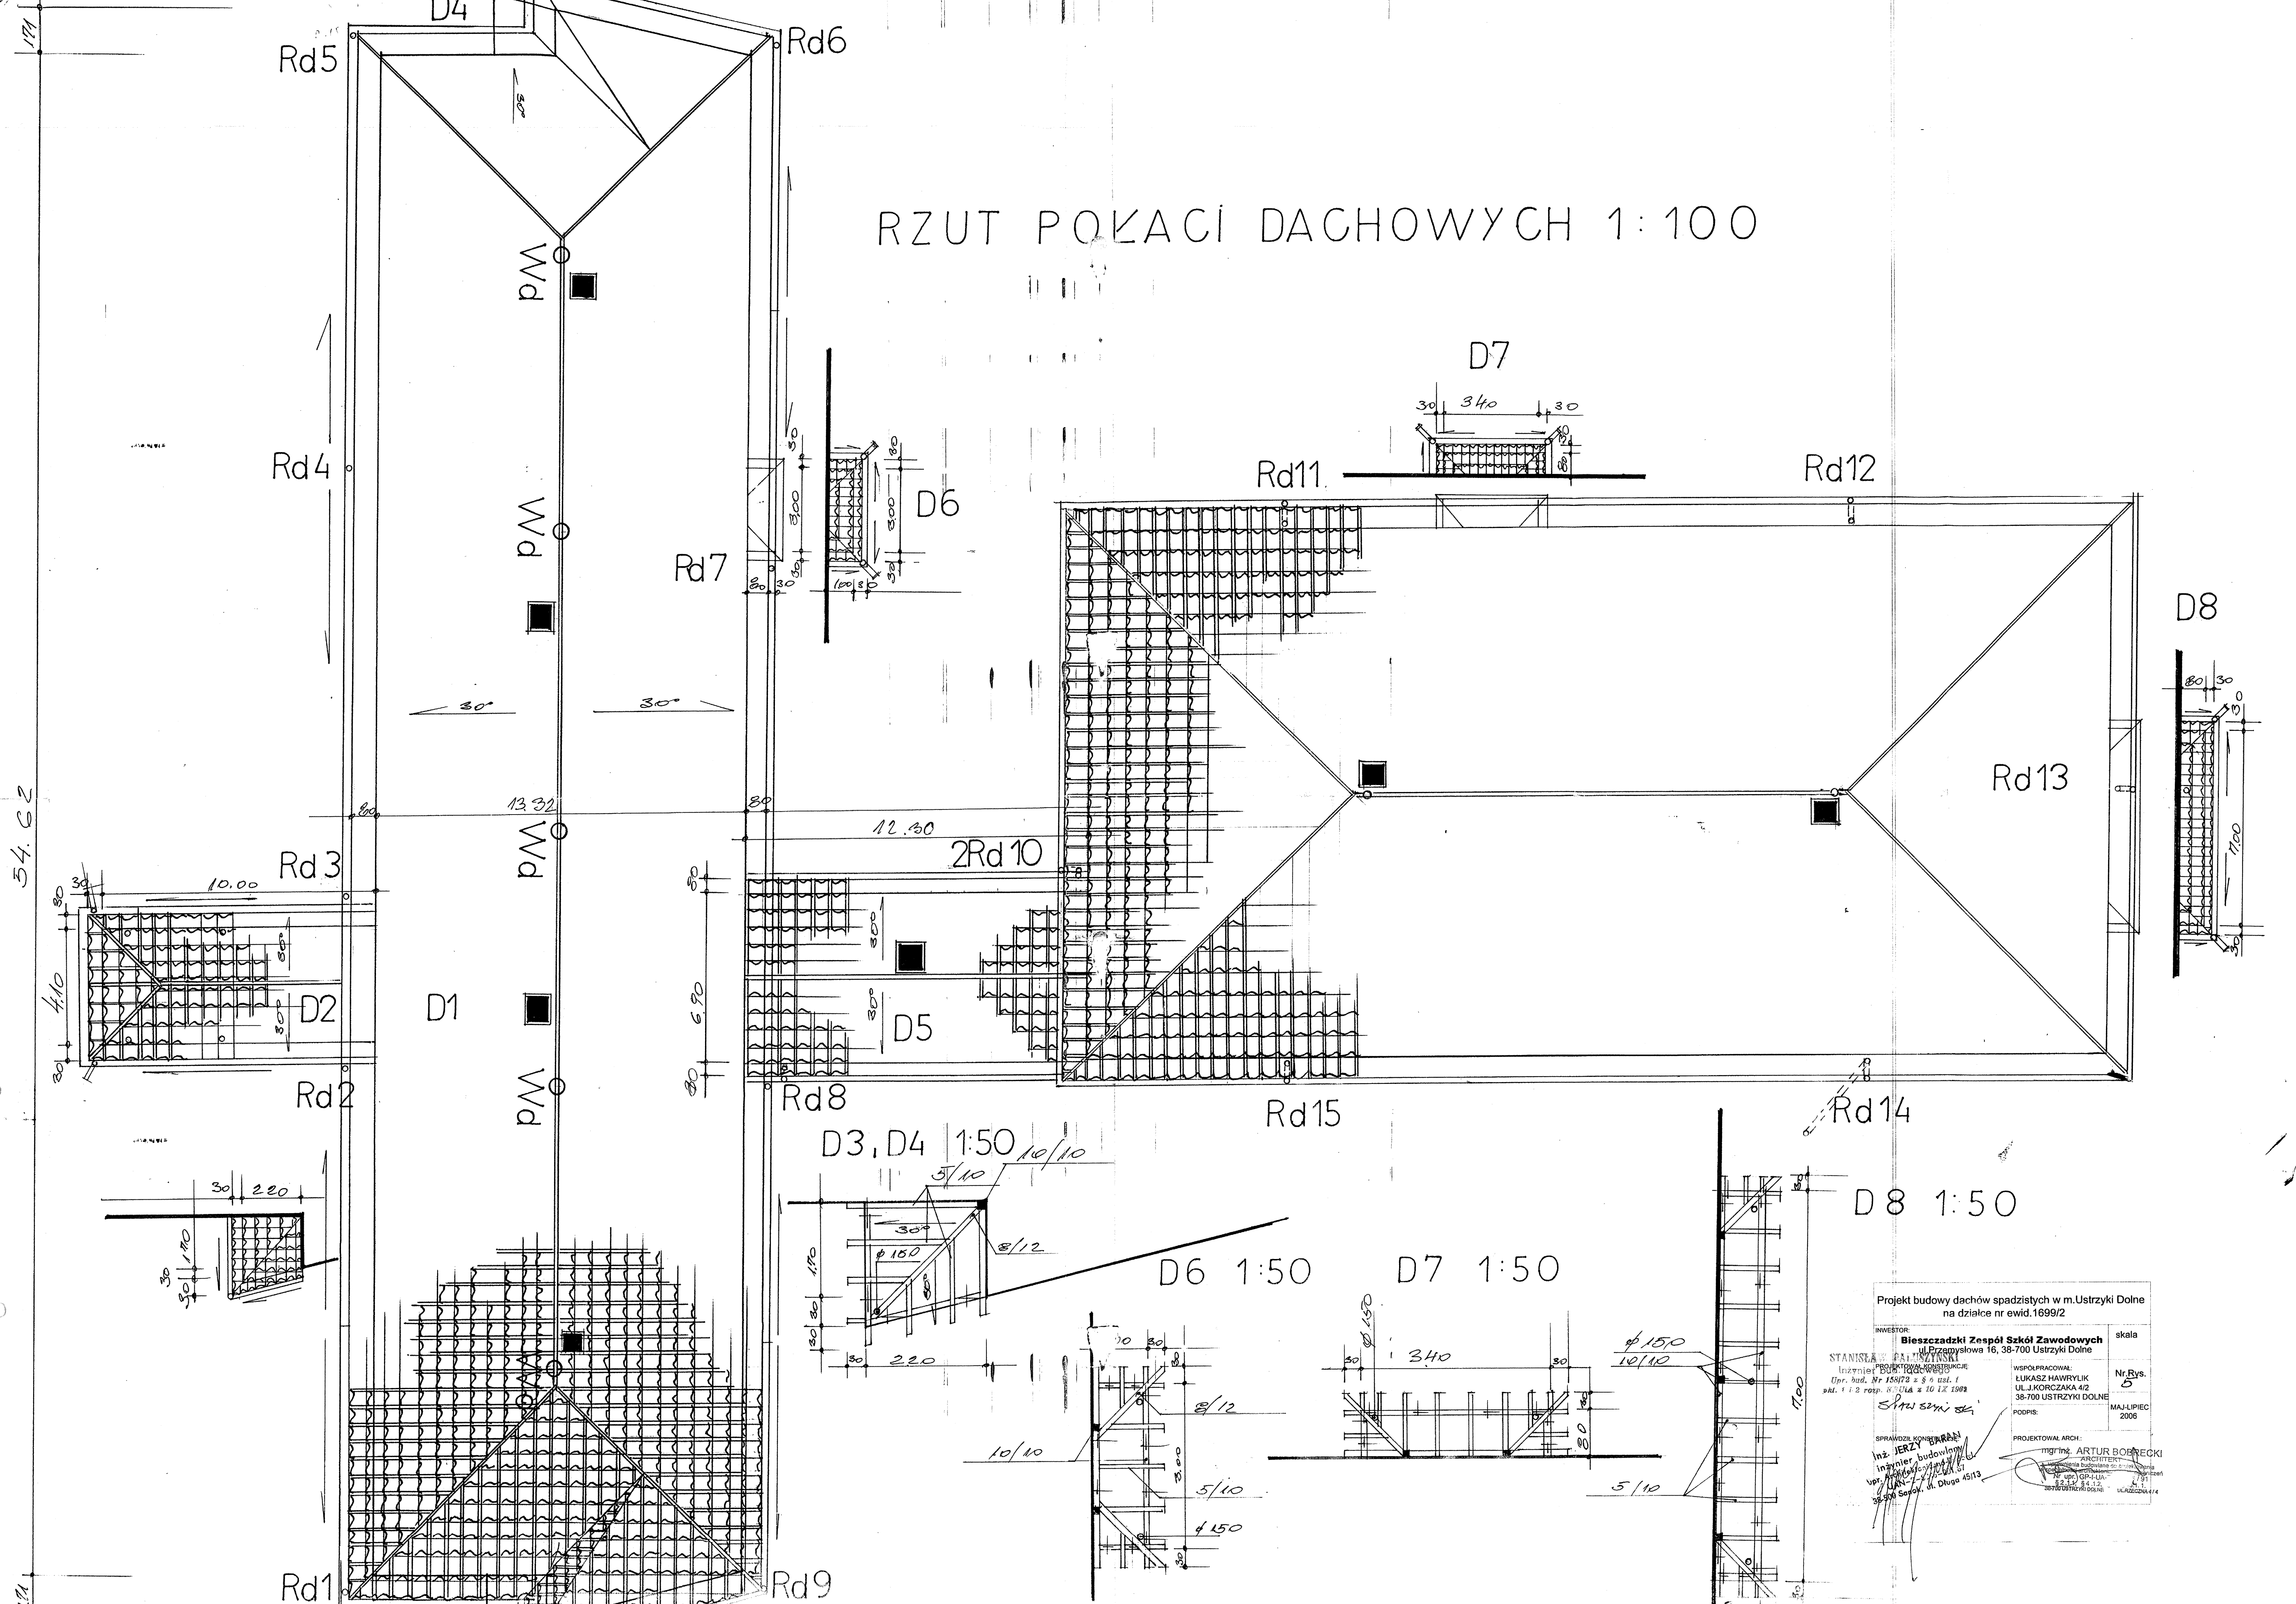

Projekt budowy dachów spadzistych w m. Ustrzyki Dolne na działce nr ewid. 1699/2

INWESTOR:	Bieszczadzki Zespół Szkół Zawodowych ul. Przemysłowa 16, 38-700 Ustrzyki Dolne	skala
STANISŁAW PAJŃCZYŃSKI Inżynier Budowlany Upr. bud. Nr 1587/2 z 8 ustr. 1 ul. 1 i 2 wpa, K. SŁA & 16 12 1009 38-700 Sereki, ul. Długa 451/3	WSPÓLRACOWNIK ŁUKASZ HAWRYLIK UL. KORCZAKA 4/2 38-700 USTRZYKI DOLNE	Nr. Rys. 5
	PODSZKIBEK MAYALPIEC 2008	PROJEKTOWAŁ ARCH. ING. ARTUR BOBRECKI ARCHITEKT ul. Długa 451/3 38-700 Sereki, ul. Długa 451/3

54.62

4.0